
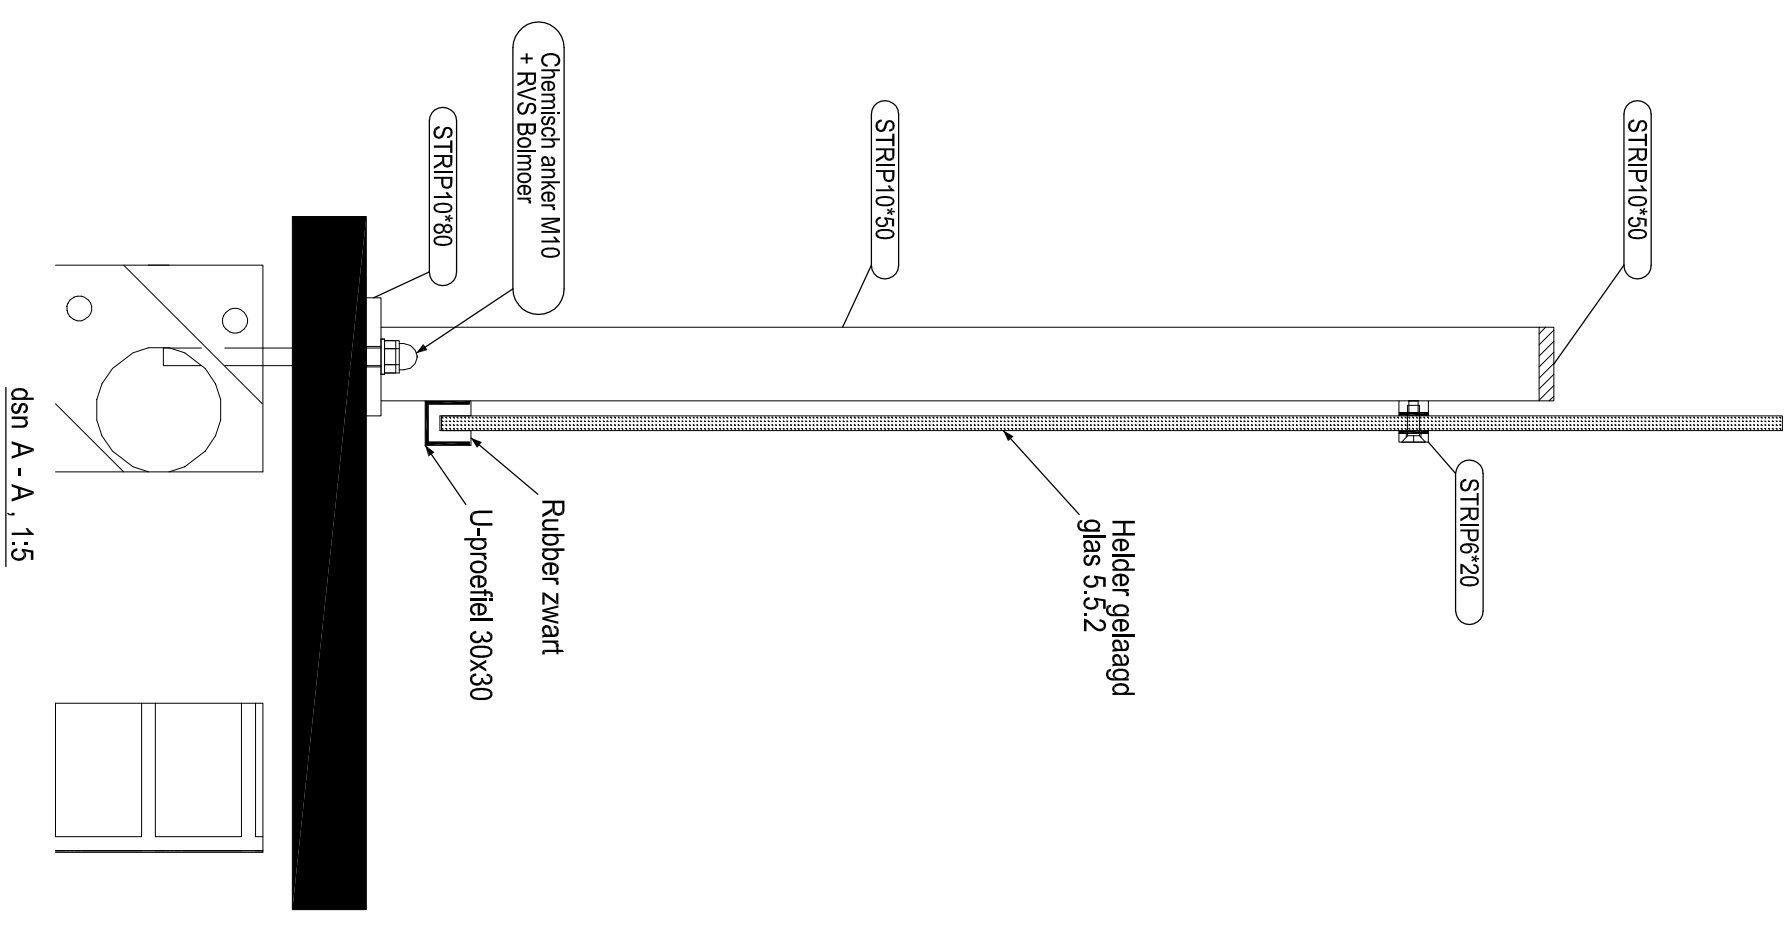


AANZICHT VOORGEVEL  
1:15

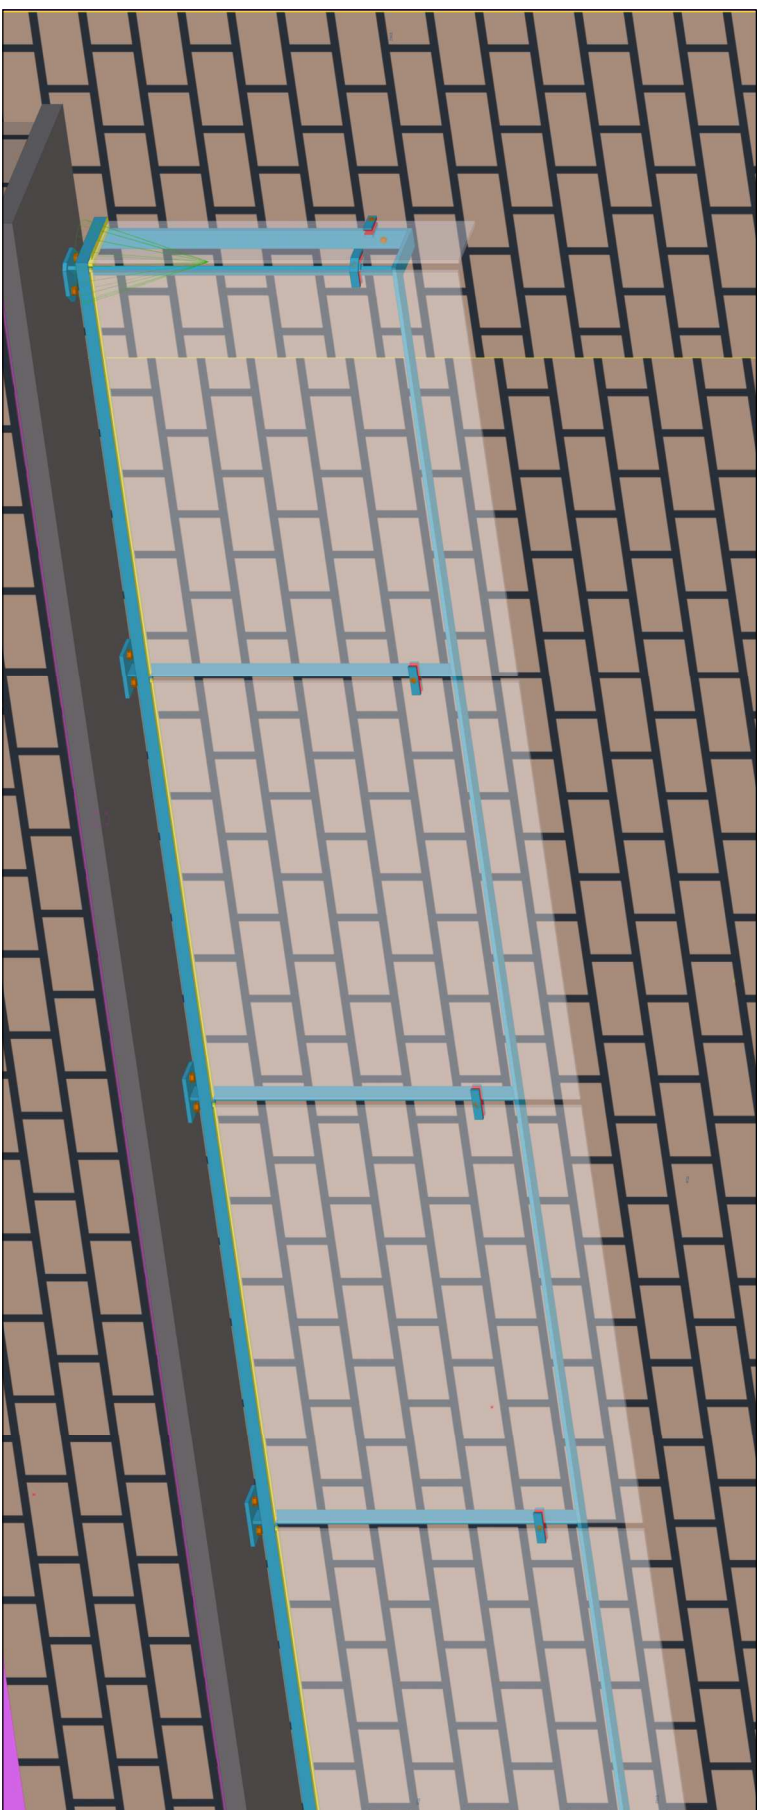

dsn A - A, 1:5

**STAAL GEMETALLISEERD  
+ GECCOAT STANDAARD RAL-KLEUR**

Titel:	Opdrachtgever:	Geleend:	Maatstafschets en kwaliteits: Platen en profielen: SZ/SJH volgens NEN-EN 10025-2, buis en hoekprofiel: S355JH	Fabricage en montage volgens NEN-EN 1090-2:2008+A1:2011
Onderwerp:	Boetswering TYPE SM02	Datum:	03.03.2015	Uitvoeringsklasse: EX2
Opdrachtgever:		Schaal:	zie aanzicht	functionele toerename klasse: 1
		Geleend:	Eddy	
		Project:		
		Projectie:		
		Tekening:		
		Formaat:		
		Struik:		

